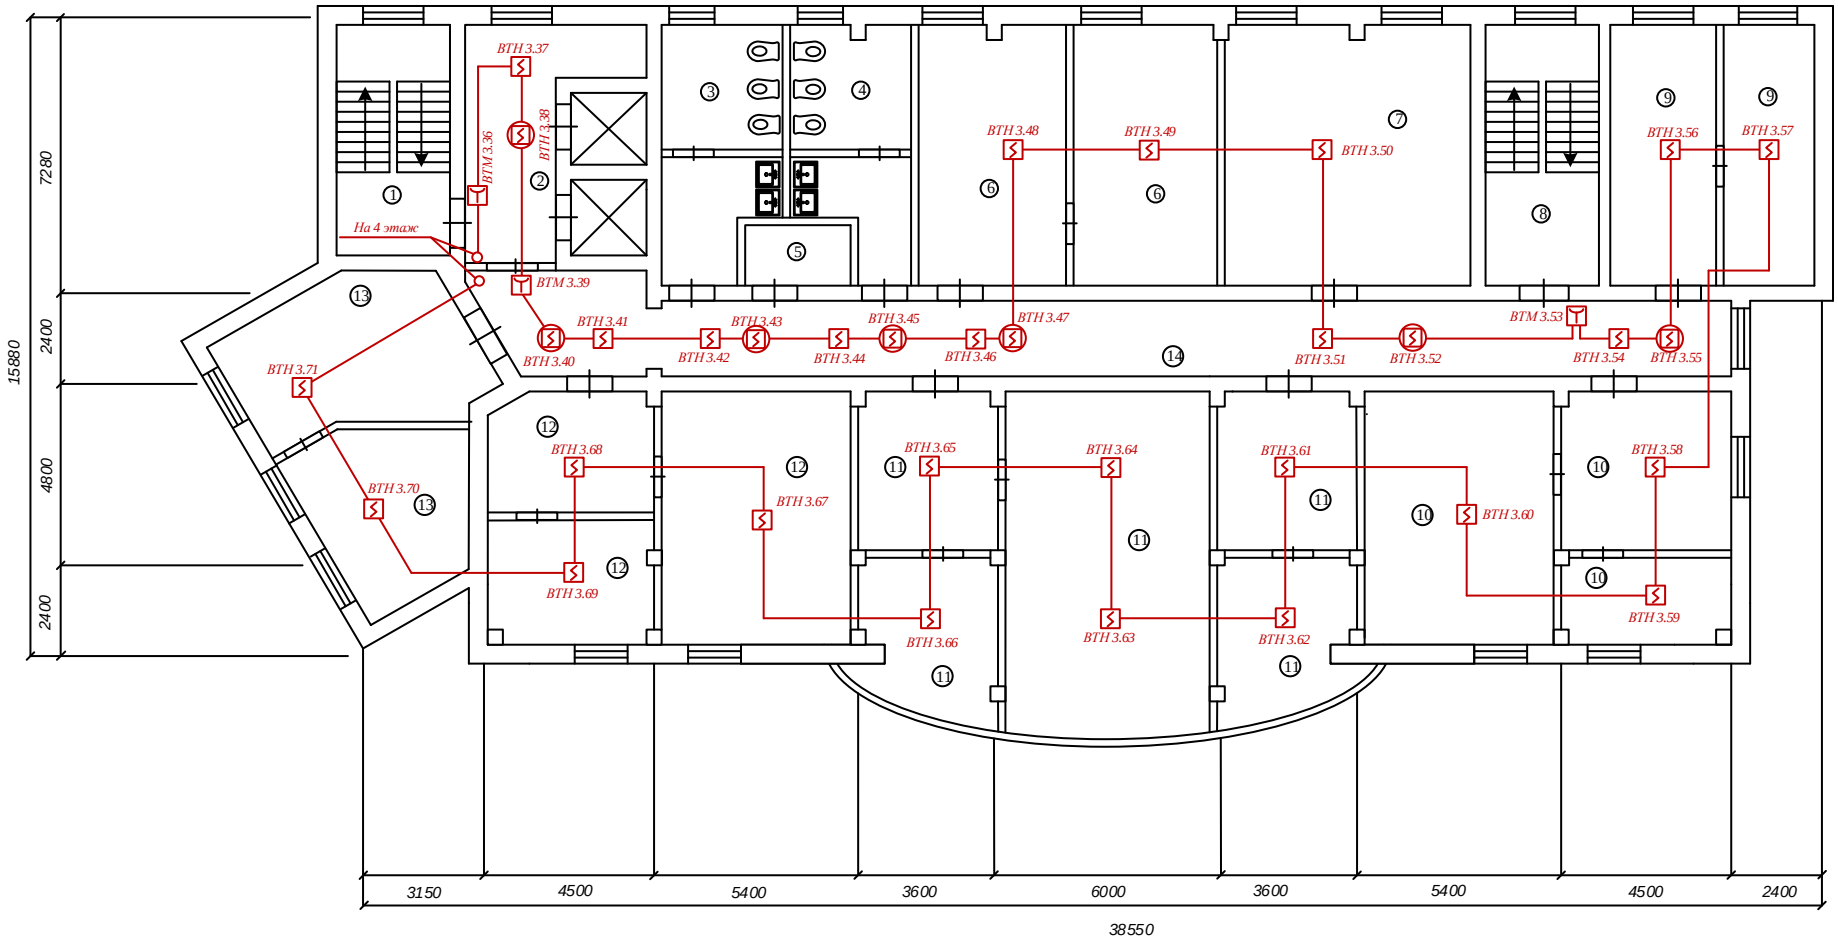

Номер помещения	Наименование	Номер помещения	Наименование
1	Лестничный холл	11	Офисное помещение
2	Лифтовой холл	12	Офисное помещение
3	Мужской санузел	13	Офисное помещение
4	Женский санузел	14	Коридор
5	Подсобное помещение	15	Подсобное помещение
6	Офисное помещение	16	
7	Офисное помещение	17	
8	Лестничный холл	18	
9	Офисное помещение	19	
10	Офисное помещение	20	

Изм	Колич	Лист	№док	Подпись	Дата
ГИП		Чаузова Н.Н.			
Провер.		Чаузова Н.Н.			
Разраб.		Чаузова Н.Н.			

РП 05-2025-ПС.СО

ООО УК «Основа»,
г.Екатеринбург, ул. Основинская, 8

Здание
Бизнес-центра

Стадия	Лист	Листов
РП	11	1

План сети ПС
5 этаж

ООО
«Строймонтаж-ОПС »

Взаим. Инв. №

Подпись и дата

Инв. № подл