


| | | |
|-------------|----------------|---------------|
| Ине. № подл | Подпись и дата | Взаим. Ине. № |
| | | |

| Номер помеще-ния | Наименование | Номер помеще-ния | Наименование |
|------------------|-----------------------|------------------|--------------|
| 1 | Техническое помещение | 11 | |
| 2 | Коридор | 12 | |
| 3 | Венткамера | 13 | |
| 4 | Венткамера | 14 | |
| 5 | Техническое помещение | 15 | |
| 6 | ИТП | 16 | |
| 7 | Техническое помещение | 17 | |
| 8 | Техническое помещение | 18 | |
| 9 | Коридор | 19 | |
| 10 | Насосная | 20 | |

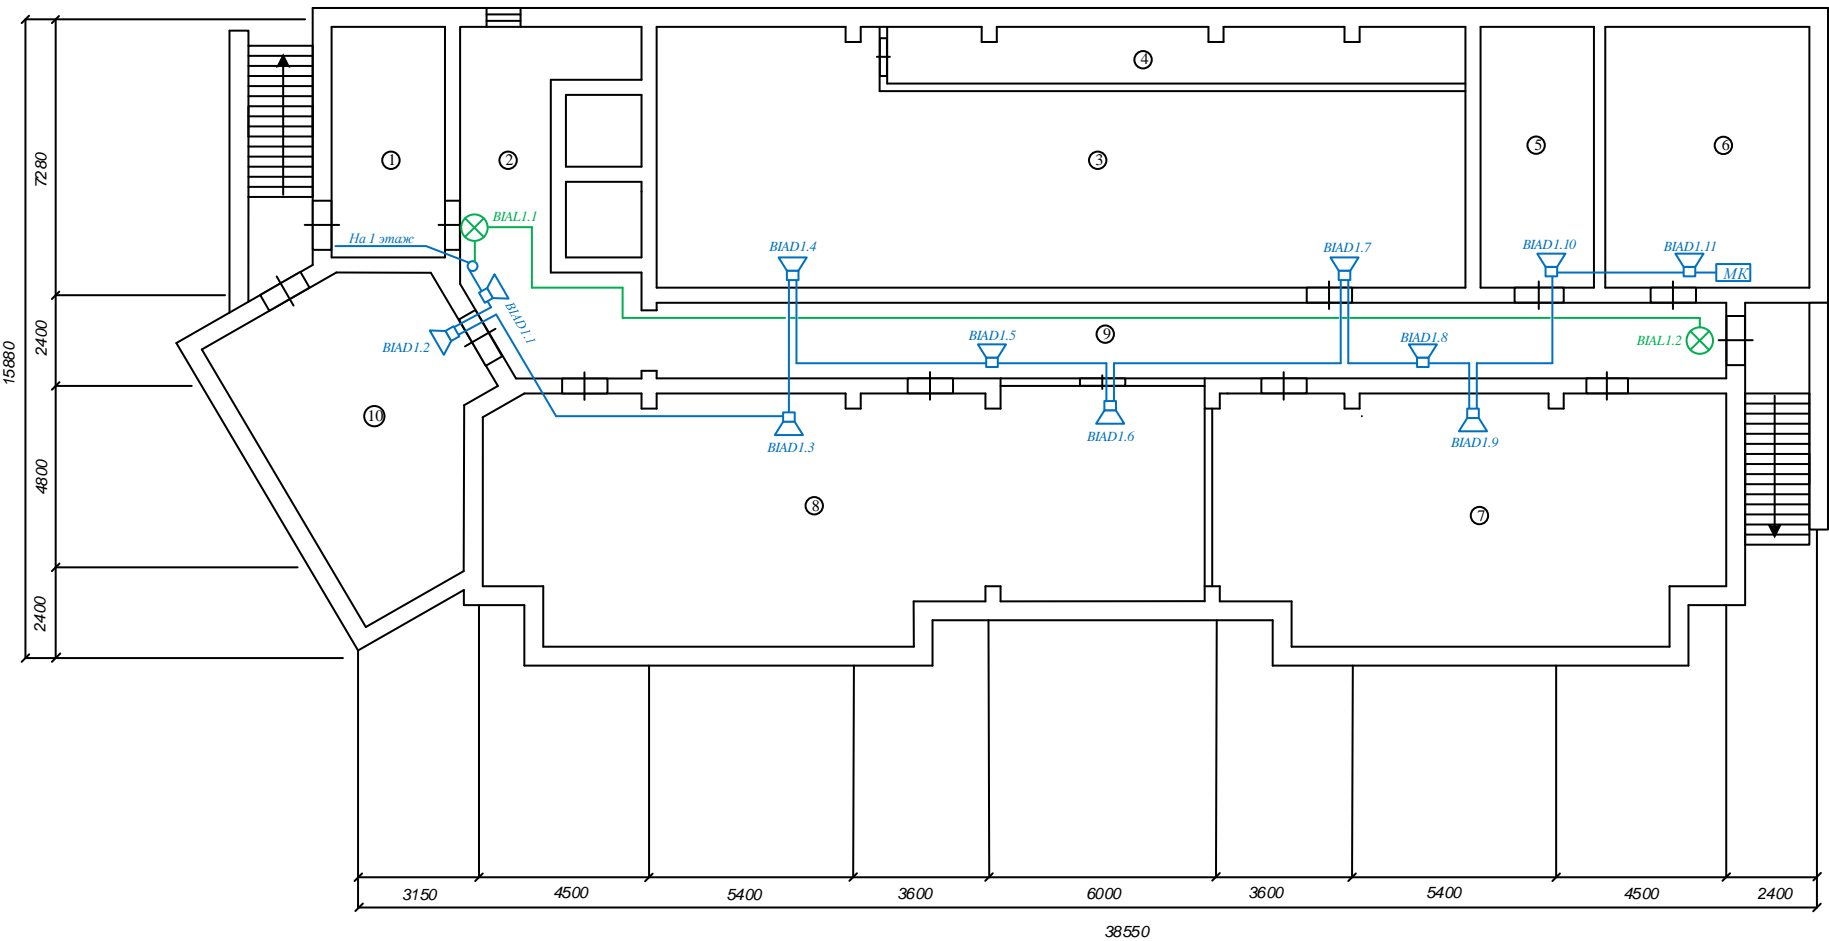

| | | | | | | | | | | |
|---------|--------------|------|-------|---------|------|--|--|--------------------------|------|--------|
| | | | | | | | РП 05-2025-ПС.СО | | | |
| | | | | | | | ООО УК «Основа», г.Екатеринбург, ул. Основинская, 8 | | | |
| Изм | Колич | Лист | № док | Подпись | Дата | | Здание Бизнес-центра | Стадия | Лист | Листов |
| | | | | | | | | РП | 16 | 1 |
| Гип | Чайзова Н.Н. | | | | | | План сети СО цокольный этаж | ООО «Строймонтаж-ОПС» | | |
| Провер. | Чайзова Н.Н. | | | | | | | | | |
| Разраб. | Чайзова Н.Н. | | | | | | | | | |