
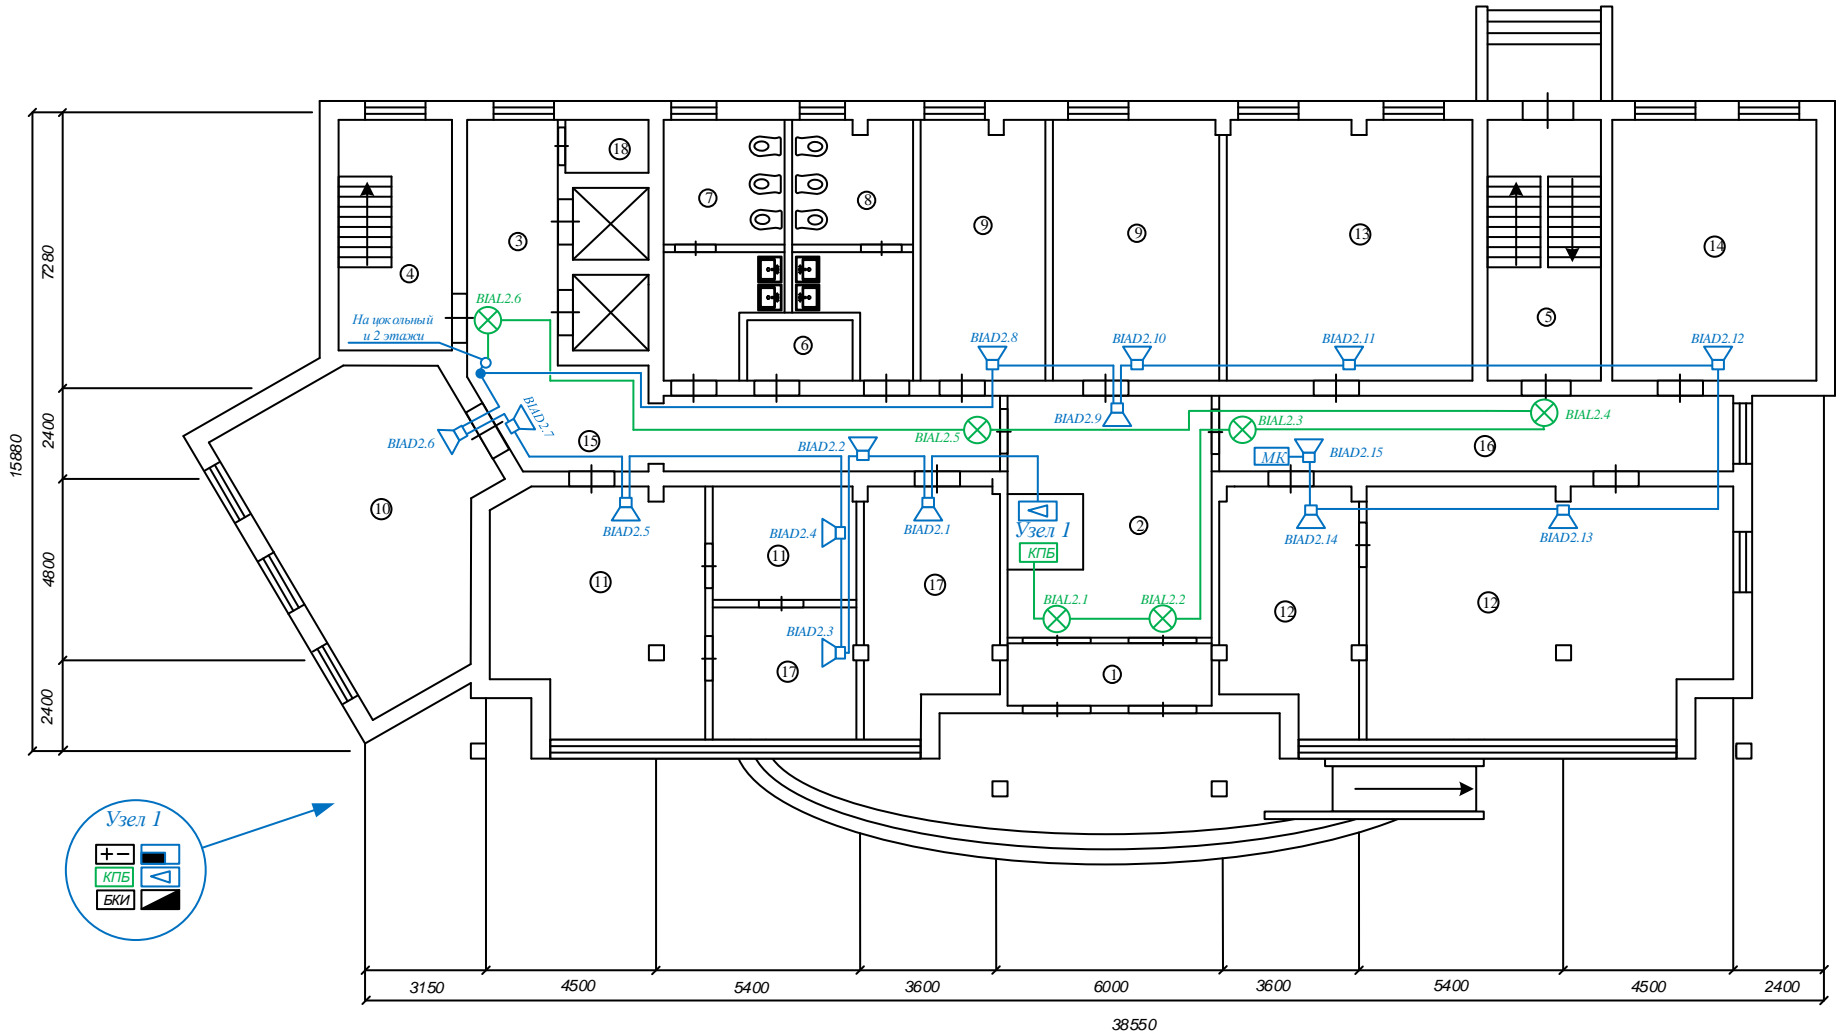


Подпись и дата

Взаим. Инв. №

Инв. № подл

Номер помещения	Наименование	Номер помещения	Наименование
1	Тамбур	11	Офисное помещение
2	Вестибюль	12	Офисное помещение
3	Лифтовой холл	13	Офисное помещение
4	Лестничный холл	14	Офисное помещение
5	Лестничный холл	15	Коридор
6	Подсобное помещение	16	Коридор
7	Мужской санузел	17	Офисное помещение
8	Женский санузел	18	Подсобное помещение
9	Электрощитовая	19	Помещение охраны
10	Офисное помещение	20	

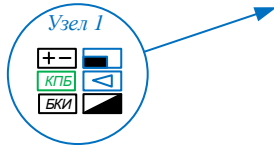

						РП 05-2025-ПС.СО			
						ООО УК «Основа», г.Екатеринбург, ул. Основинская, 8			
Изм	Колич	Лист	№ док	Подпись	Дата	Здание Бизнес-центра	Стадия	Лист	Листов
							РП	17	1
Гип	Чайзова Н.Н.					План сети СО 1 этаж	ООО «Строймонтаж-ОПС»		
Провер.	Чайзова Н.Н.								
Разраб.	Чайзова Н.Н.								