


Подпись и дата

Взаим. Инв. №

Инв. № подл

Номер помещения	Наименование	Номер помещения	Наименование
1	Лестничный холл	11	Офисное помещение
2	Лифтовой холл	12	Офисное помещение
3	Мужской санузел	13	Офисное помещение
4	Женский санузел	14	Коридор
5	Подсобное помещение	15	
6	Офисное помещение	16	
7	Офисное помещение	17	
8	Лестничный холл	18	
9	Офисное помещение	19	
10	Офисное помещение	20	

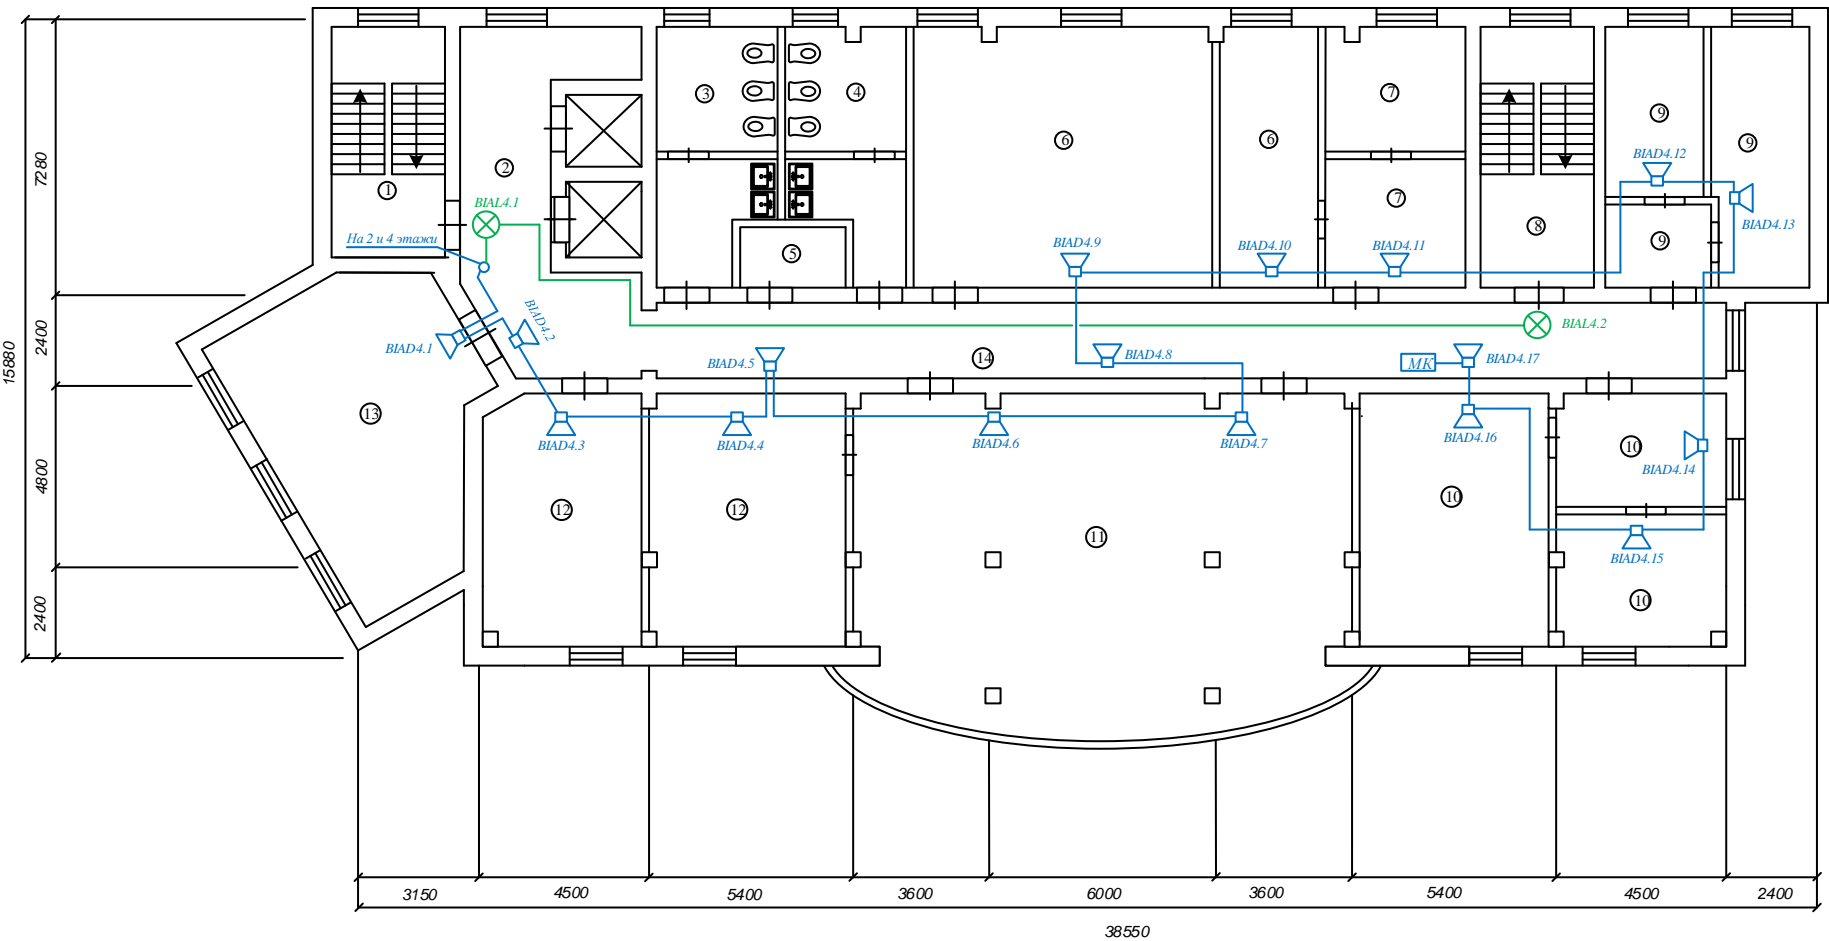

						РП 05-2025-ПС.СО			
						ООО УК «Основа», г.Екатеринбург, ул. Основинская, 8			
Изм	Колич	Лист	№ док	Подпись	Дата	Здание Бизнес-центра	Стадия	Лист	Листов
							РП	19	1
Гип	Чайзова Н.Н.					План сети СО 3 этаж	ООО «Строймонтаж-ОПС»		
Провер.	Чайзова Н.Н.								
Разраб.	Чайзова Н.Н.								