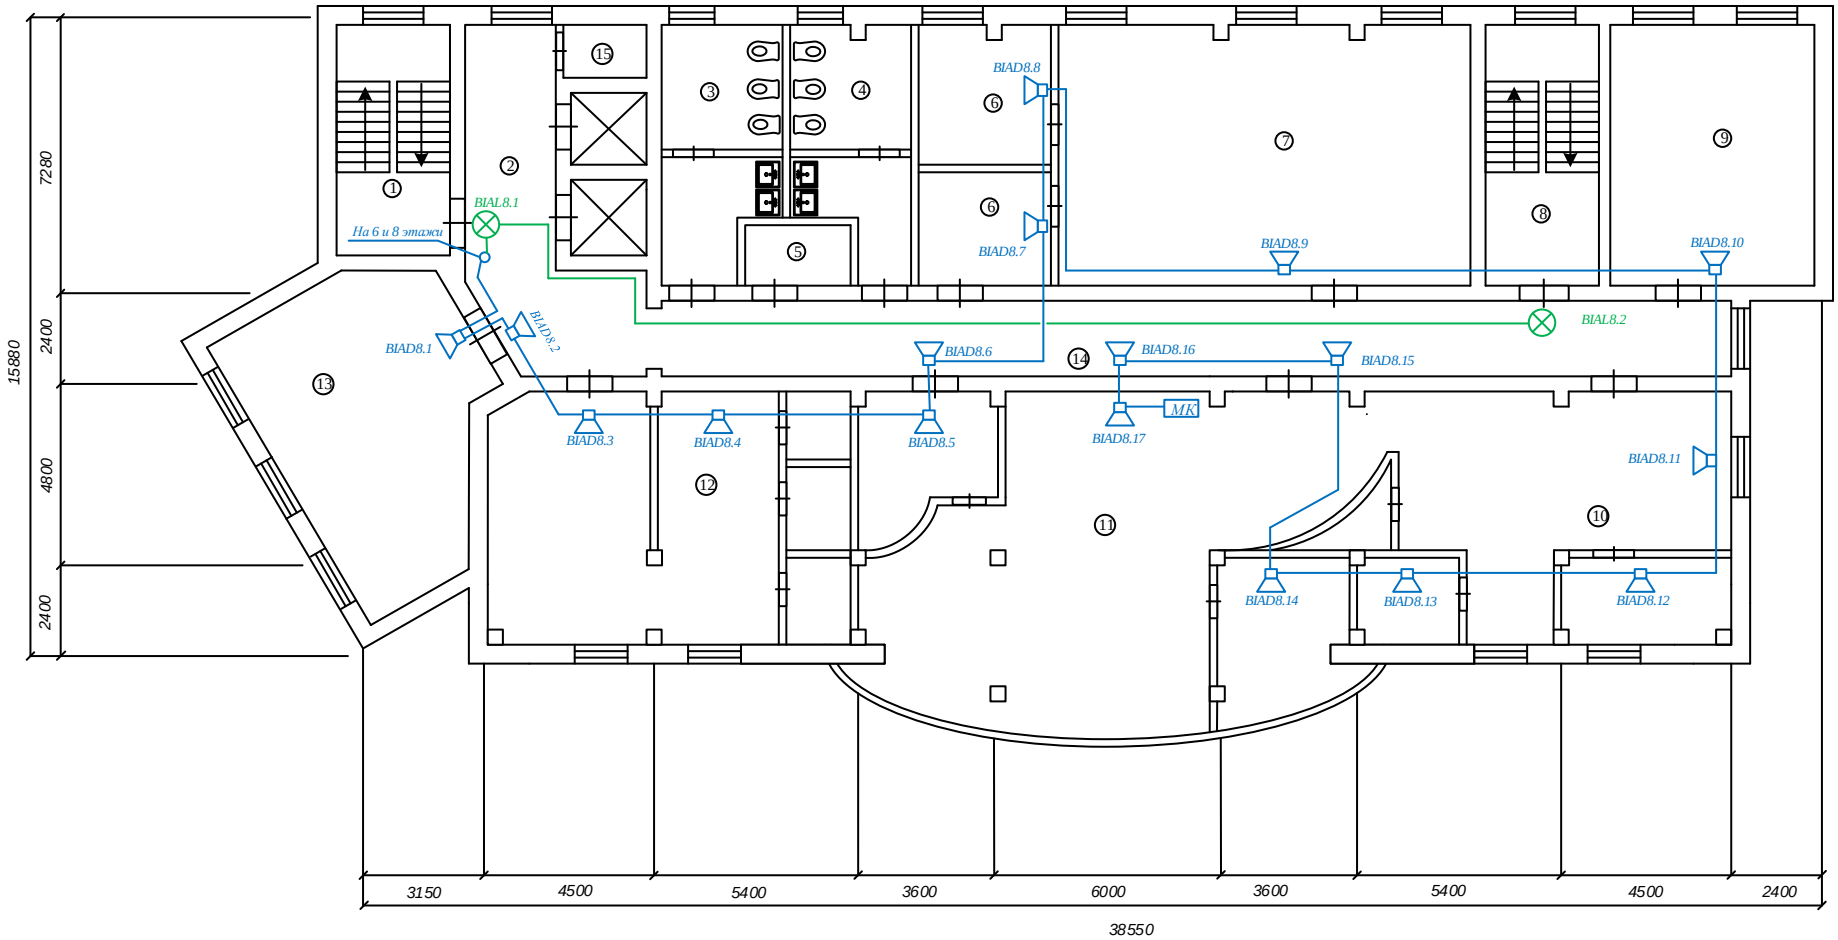


| Номер помещения | Наименование | Номер помещения | Наименование |
|---|---|---|---|
| 1 | Лестничный холл | 11 | Офисное помещение |
| 2 | Лифтовой холл | 12 | Офисное помещение |
| 3 | Мужской санузел | 13 | Офисное помещение |
| 4 | Женский санузел | 14 | Коридор |
| 5 | Подсобное помещение | 15 | Подсобное помещение |
| 6 | Офисное помещение | 16 | |
| 7 | Офисное помещение | 17 | |
| 8 | Лестничный холл | 18 | |
| 9 | Офисное помещение | 19 | |
| 10 | Офисное помещение | 20 | |

| Изм | Колич | Лист | №док | Подпись | Дата | РП 05-2025-ПС.СО | | |
|---|---|---|---|---|---|---|---|---|
| | | | | | | ООО УК «Основа», г.Екатеринбург, ул. Основинская, 8 | | |
| | | | | | | Здание Бизнес-центра | Стадия: РП | Лист: 23 / Листов: 1 |
| ГИП | | Чаузова Н.Н. | | | | План сети СО 7 этаж | ООО «Строймонтаж-ОПС » | |
| Провер. | | Чаузова Н.Н. | | | | | | |
| Разраб. | | Чаузова Н.Н. | | | | | | |

Взаим. Инв. №

Подпись и дата

Инв. № подл