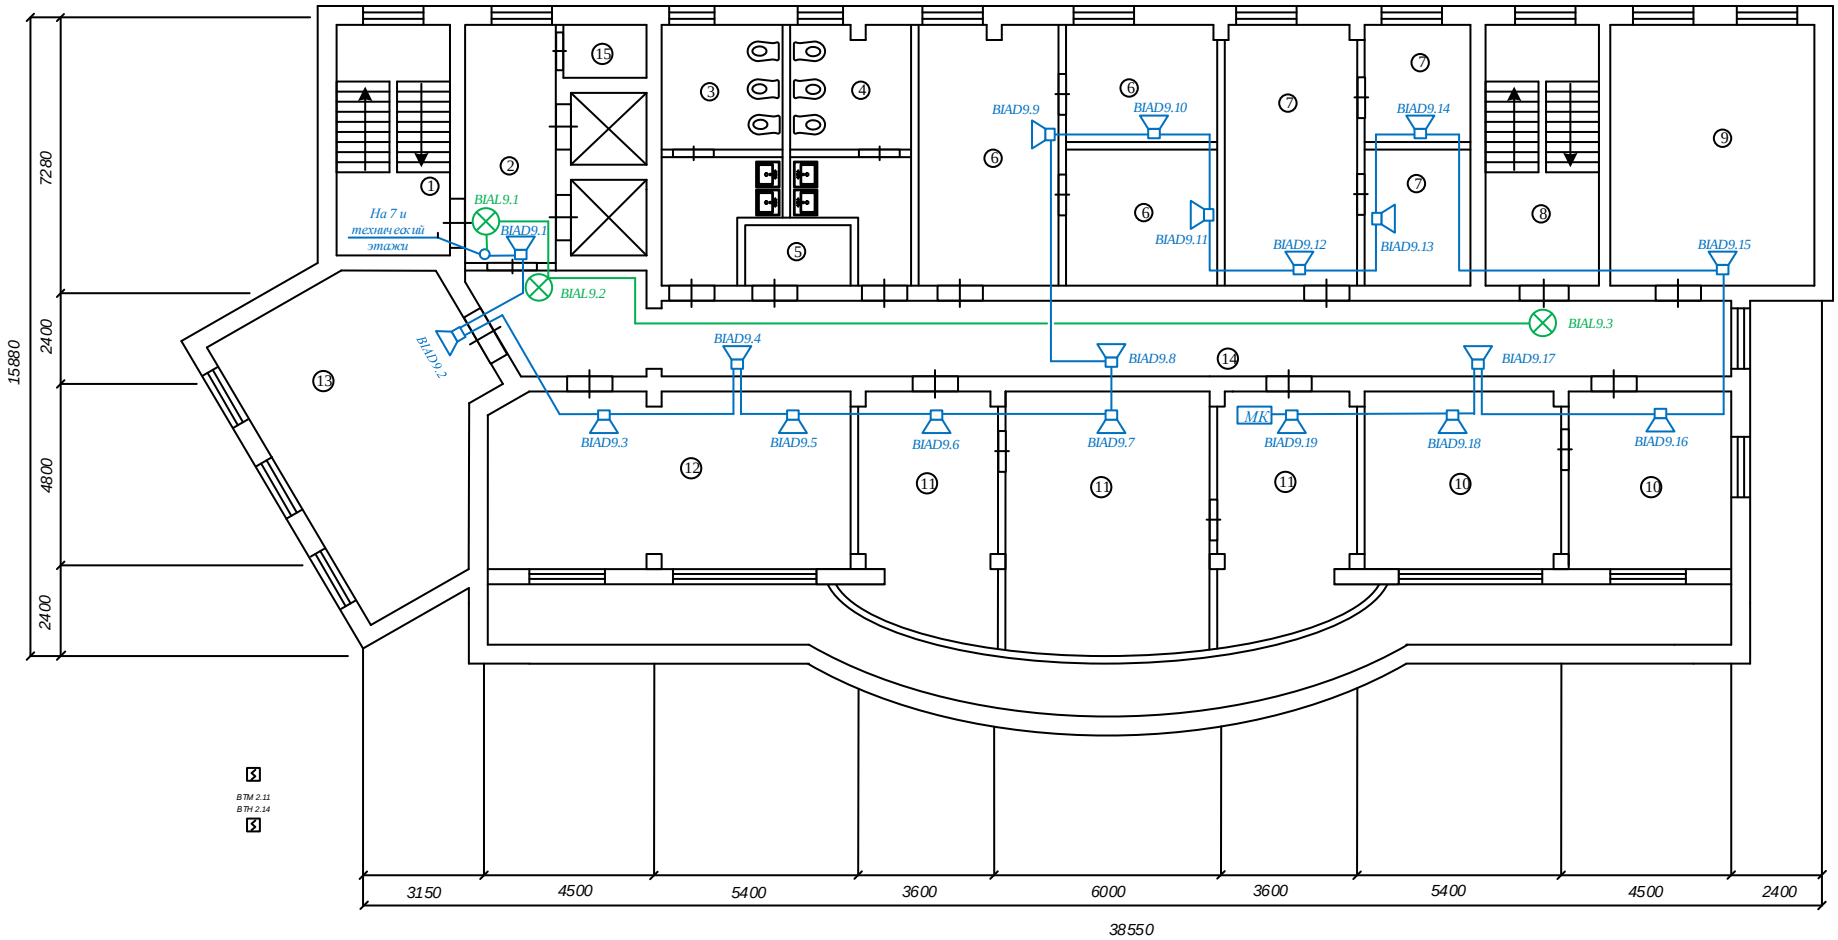

Номер помещения	Наименование	Номер помещения	Наименование
1	Лестничный холл	11	Офисное помещение
2	Лифтовой холл	12	Офисное помещение
3	Мужской санузел	13	Офисное помещение
4	Женский санузел	14	Коридор
5	Подсобное помещение	15	Подсобное помещение
6	Офисное помещение	16	
7	Офисное помещение	17	
8	Лестничный холл	18	
9	Офисное помещение	19	
10	Офисное помещение	20	

Изм	Колич	Лист	№док	Подпись	Дата	РП 05-2025-ПС.СО		
						ООО УК «Основа», г.Екатеринбург, ул. Основинская, 8		
						Здание Бизнес-центра	Стадия: РП	Лист: 24 / Листов: 1
ГИП		Чаузова Н.Н.				План сети СО 8 этаж	ООО «Строймонтаж-ОПС »	
Провер.		Чаузова Н.Н.						
Разраб.		Чаузова Н.Н.						

Взаим. Инв. №

Подпись и дата

Инв. № подл