


Ине. №

подл

Подпись и дата

Взаим. Ине. №

Номер помещения	Наименование	Номер помещения	Наименование
1	Лестничный холл	11	
2	Техническое помещение	12	
3	Техническое помещение	13	
4		14	
5		15	
6		16	
7		17	
8		18	
9		19	
10		20	

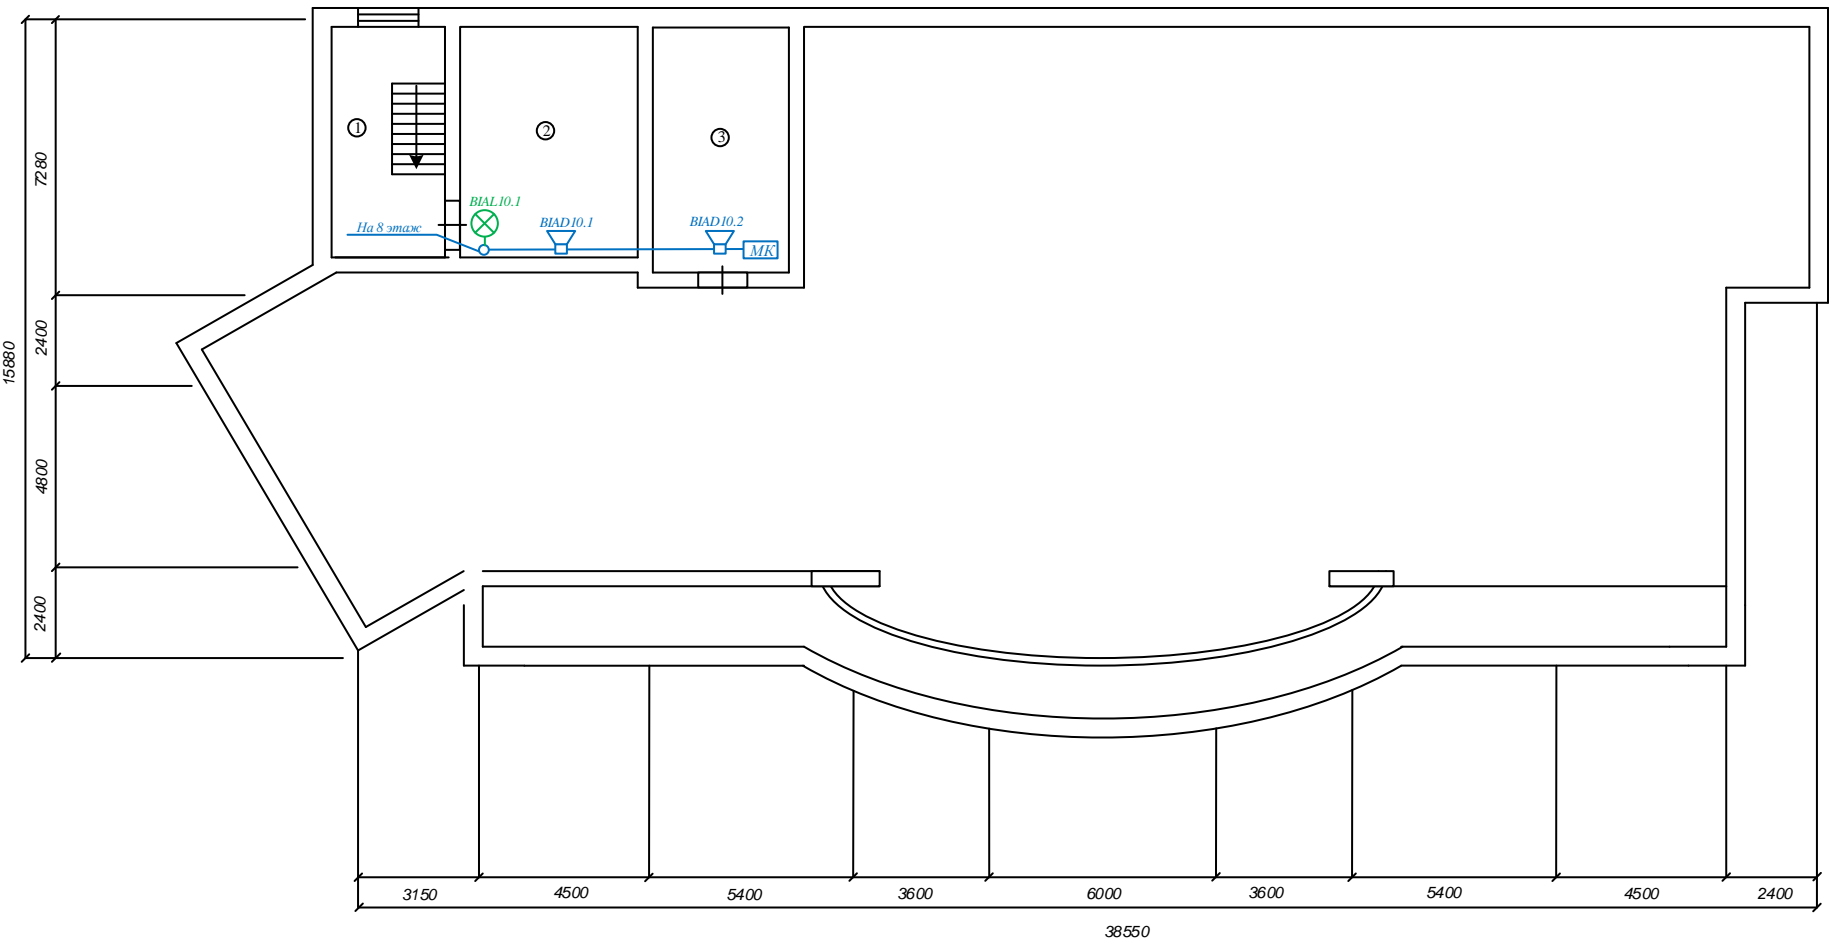

						РП 05-2025-ПС.СО			
						ООО УК «Основа», г.Екатеринбург, ул. Основинская, 8			
Изм	Колич	Лист	№ док	Подпись	Дата	Здание Бизнес-центра	Стадия	Лист	Листов
							РП	25	1
Гип	Чайзова Н.Н.					План сети СО технический этаж	ООО «Строймонтаж-ОПС»		
Провер.	Чайзова Н.Н.								
Разраб.	Чайзова Н.Н.								