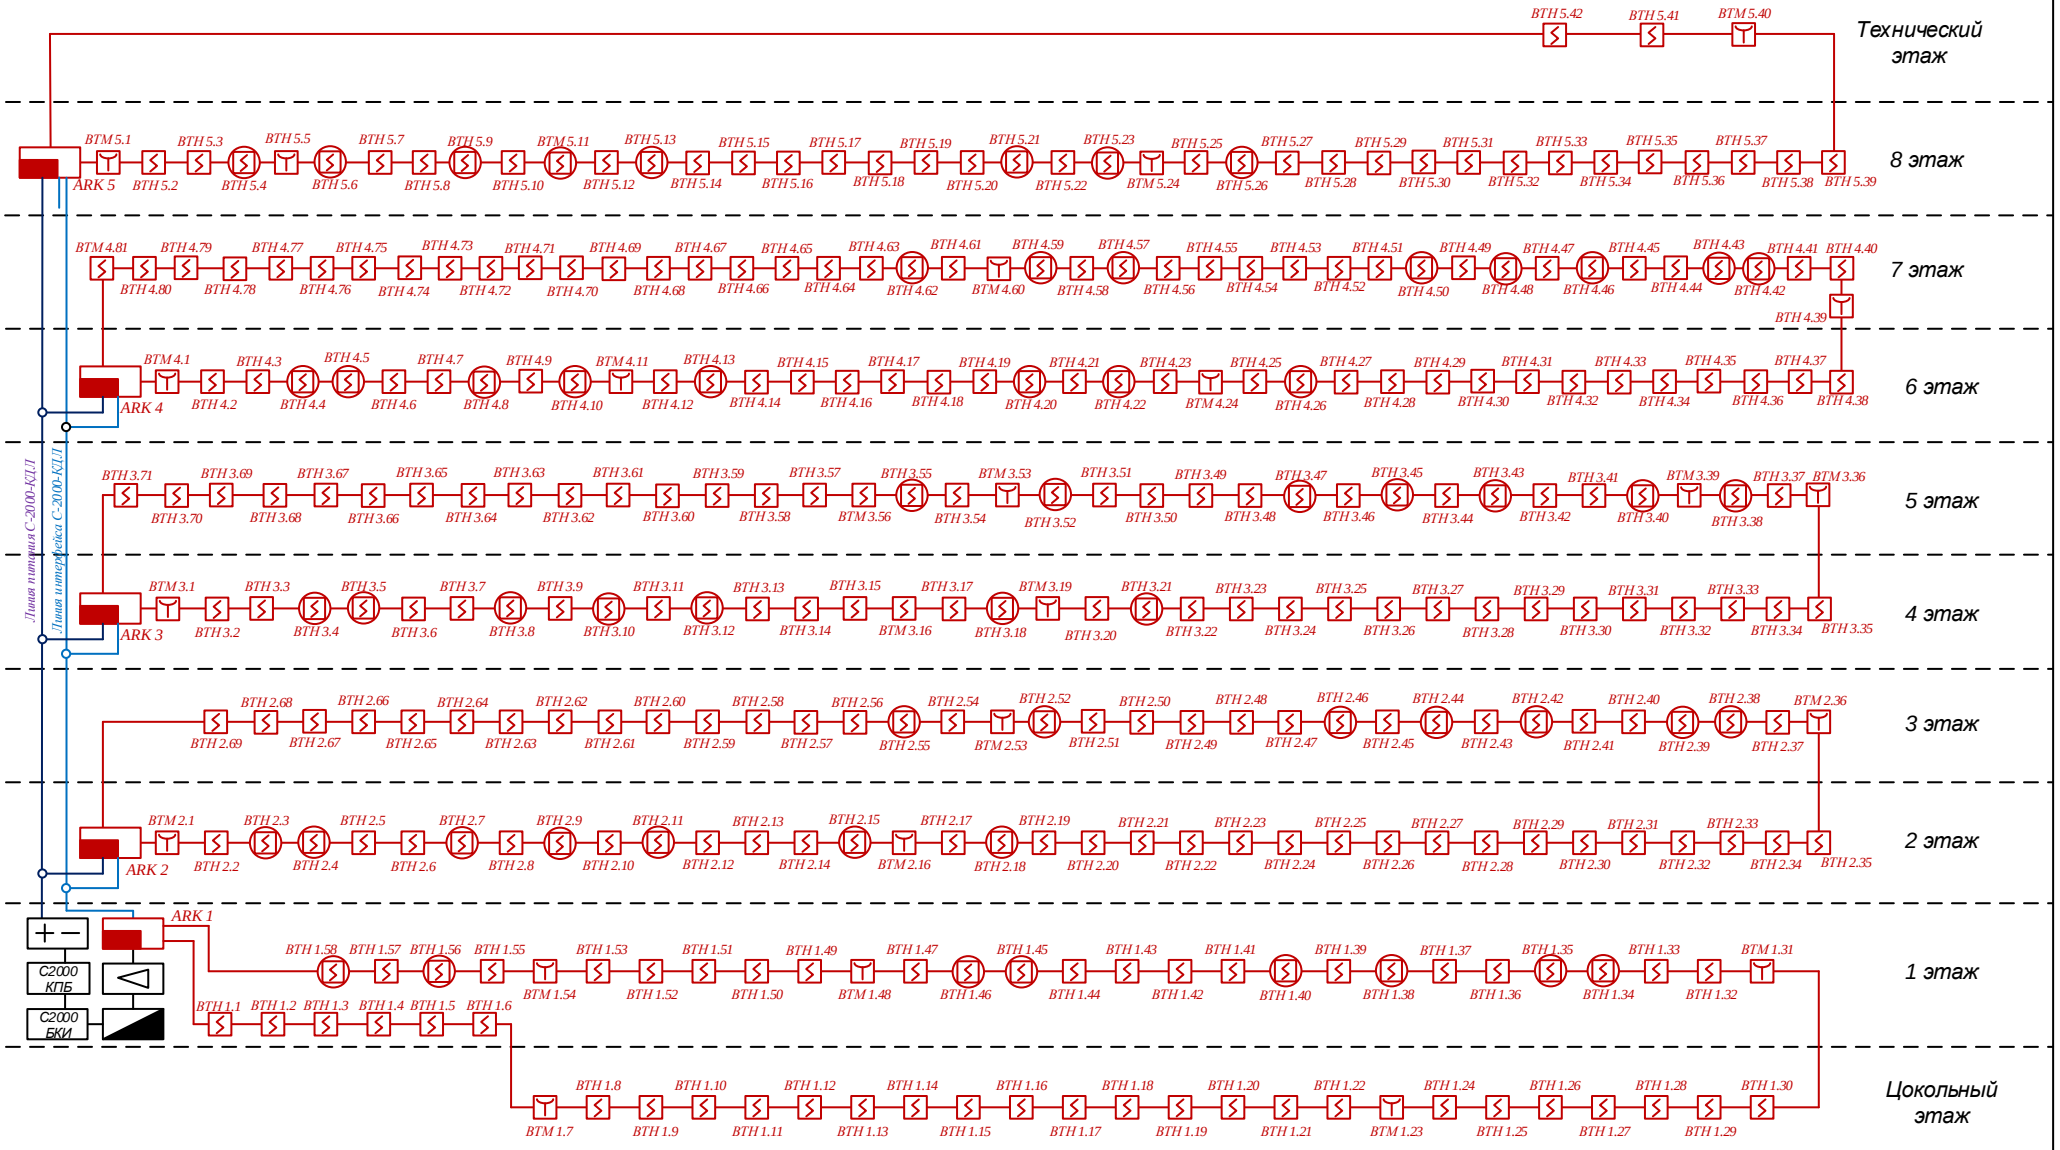

Подпись и дата | Взаим. Инв. № | Инв. № подл

Изм	Колич	Лист	№док	Подпись	Дата

РП 05-2025-ПС.СО

ООО УК «Основа», г.Екатеринбург, ул. Основинская, 8

Здание Бизнес-центра

Стадия	Лист	Листов
РП	2	1

ГИП	Чаузова Н.Н.	
Провер.	Чаузова Н.Н.	
Разраб.	Чаузова Н.Н.	

Структурная схема сети ПС

ООО «Строймонтаж-ОПС »