


Ине. № подл

Подпись и дата

Взаим. Ине. №

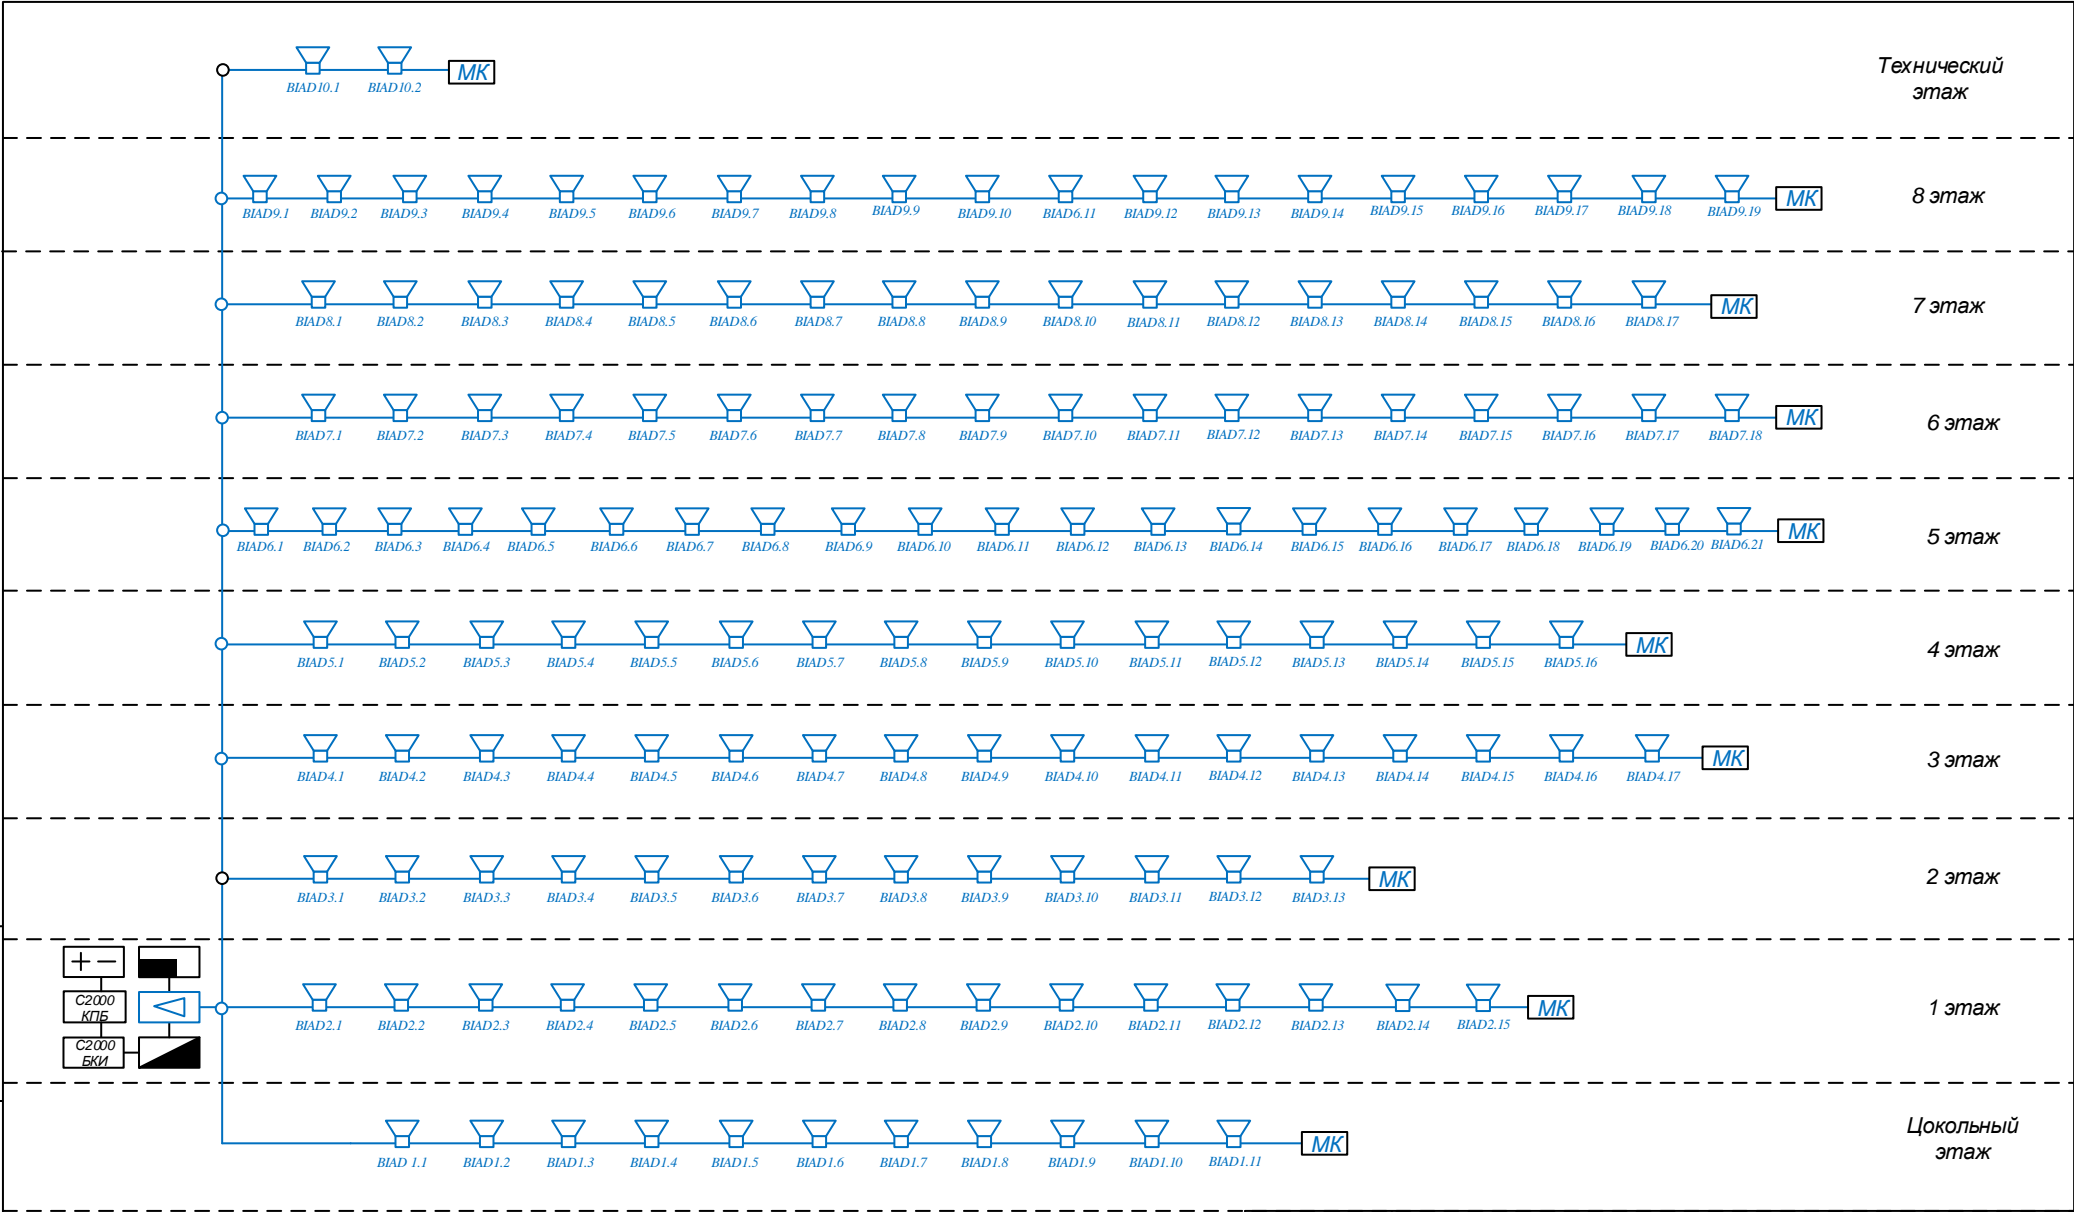

						РП 05-2025-ПС.СО			
						ООО УК «Основа», г.Екатеринбург, ул. Основинская, 8			
Изм	Колич	Лист	№ док	Подпись	Дата	Здание Бизнес-центра	Стадия	Лист	Листов
							РП	3	1
Гип	Чаузова Н.Н.					Структурная схема сети СО (голосовое)	ООО «Строймонтаж-ОПС»		
Провер.	Чаузова Н.Н.								
Разраб.	Чаузова Н.Н.								