


Подпись и дата

Взаим. Инв. №

Инв. № подл

Номер помещения	Наименование	Номер помещения	Наименование
1	Техническое помещение	11	
2	Коридор	12	
3	Венткамера	13	
4	Венткамера	14	
5	Техническое помещение	15	
6	ИТП	16	
7	Техническое помещение	17	
8	Техническое помещение	18	
9	Коридор	19	
10	Насосная	20	

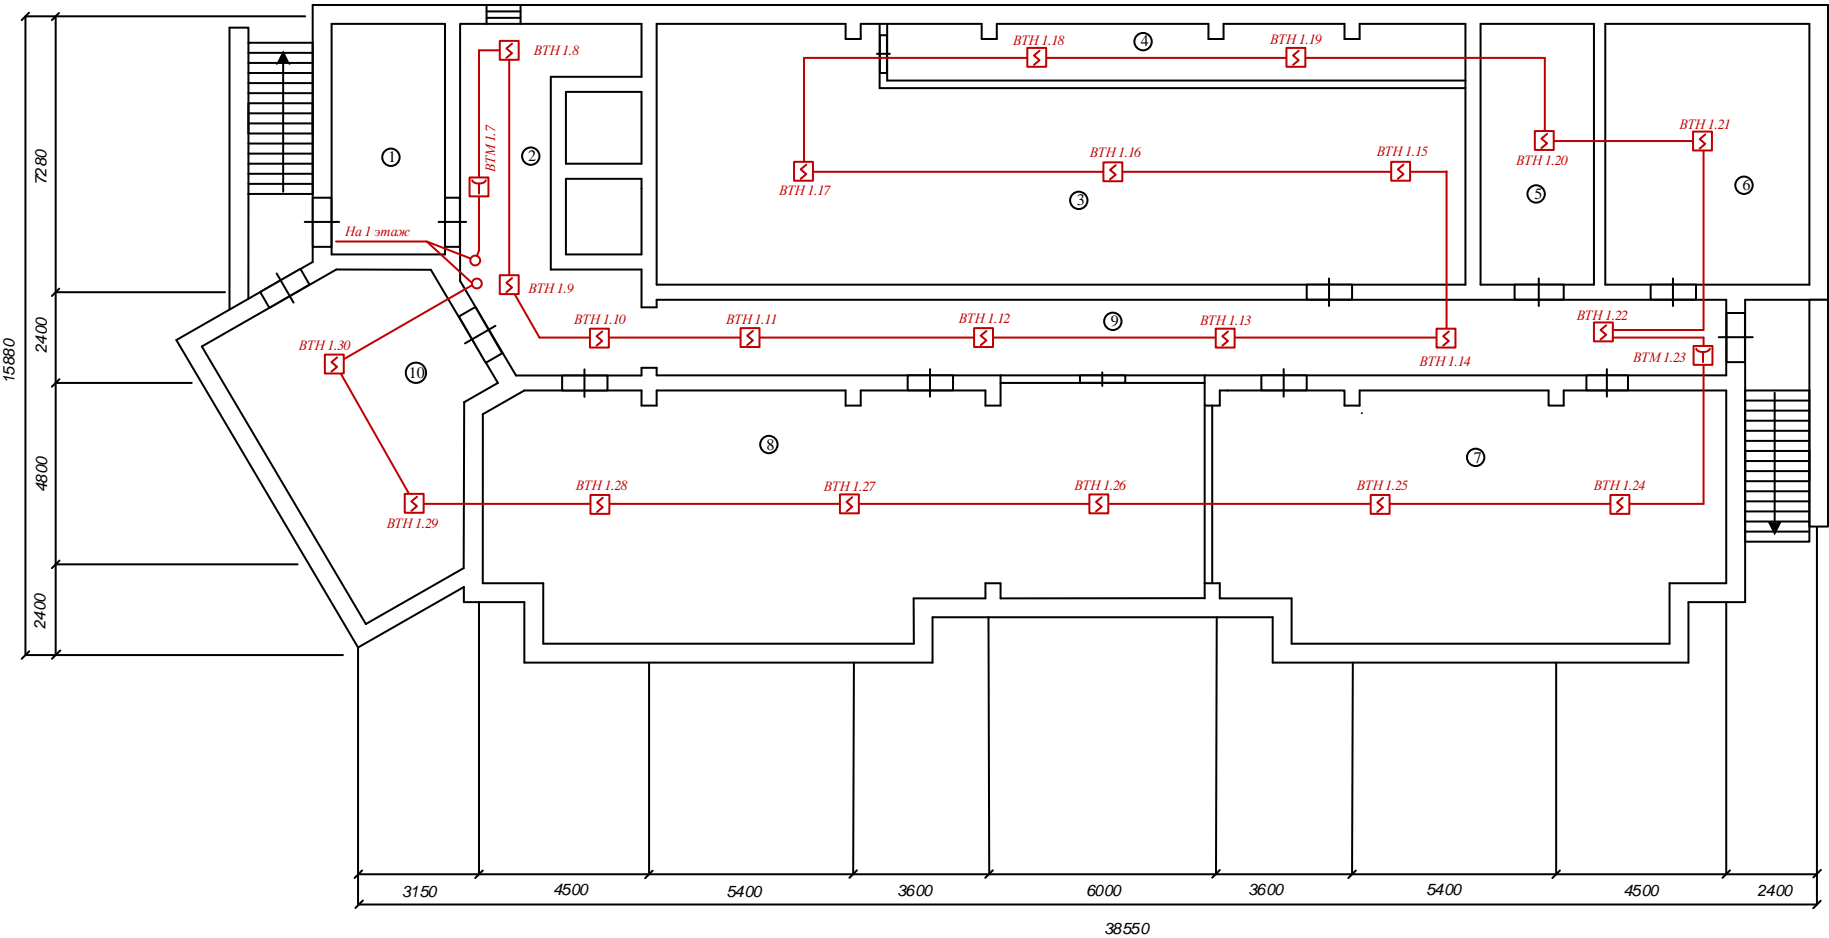

							РП 05-2025-ПС.СО			
							ООО УК «Основа», г.Екатеринбург, ул. Основинская, 8			
Изм	Колич	Лист	№ док	Подпись	Дата		Здание Бизнес-центра	Стадия	Лист	Листов
								РП	6	1
Гип	Чайзова Н.Н.						План сети ПС цокольный этаж	ООО «Строймонтаж-ОПС»		
Провер.	Чайзова Н.Н.									
Разраб.	Чайзова Н.Н.									