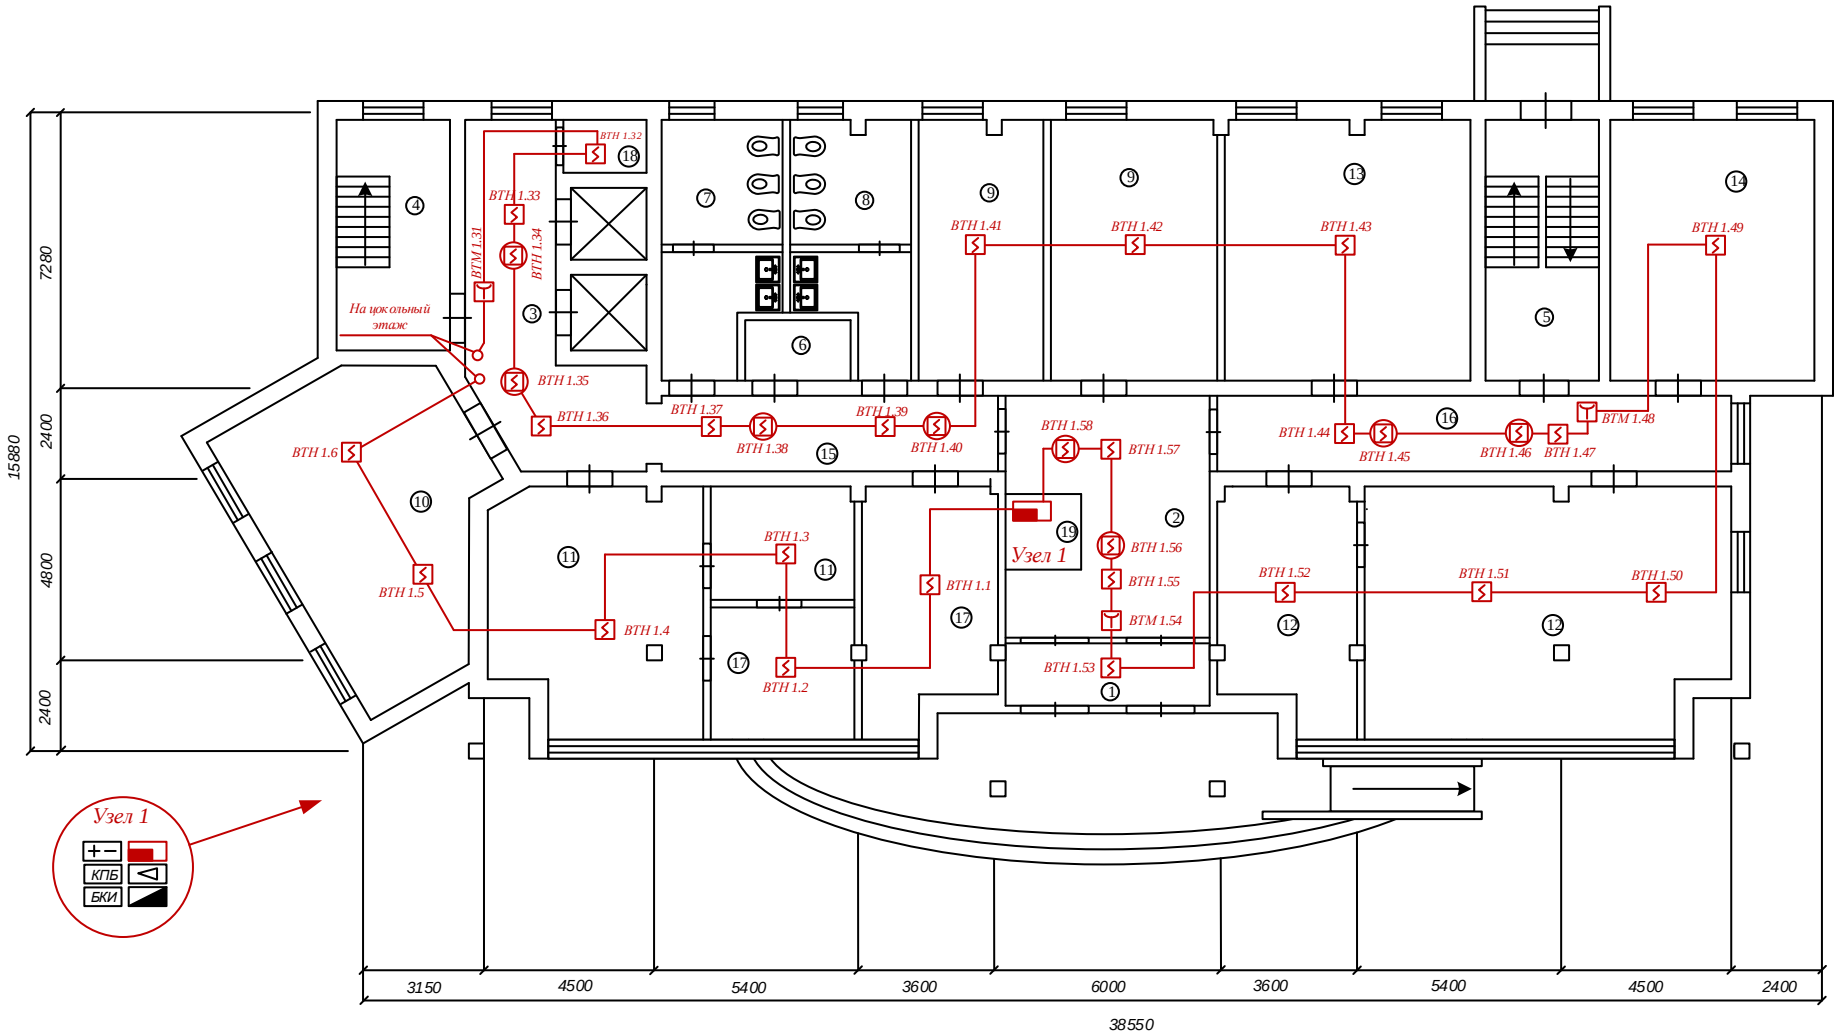

Номер помещения	Наименование	Номер помещения	Наименование
1	Тамбур	11	Офисное помещение
2	Вестибюль	12	Офисное помещение
3	Лифтовой холл	13	Офисное помещение
4	Лестничный холл	14	Офисное помещение
5	Лестничный холл	15	Коридор
6	Подсобное помещение	16	Коридор
7	Мужской санузел	17	Офисное помещение
8	Женский санузел	18	Подсобное помещение
9	Электрощитовая	19	Помещение охраны
10	Офисное помещение	20	

Изм	Колич	Лист	№док	Подпись	Дата
ГИП		Чаузова Н.Н.			
Провер.		Чаузова Н.Н.			
Разраб.		Чаузова Н.Н.			

РП 05-2025-ПС.СО

ООО УК «Основа», г.Екатеринбург, ул. Основинская, 8

Здание Бизнес-центра

Стадия	Лист	Листов
РП	7	1

План сети ПС 1 этаж

ООО «Строймонтаж-ОПС »

Инв. № подл | Подпись и дата | Взаим. Инв. №